


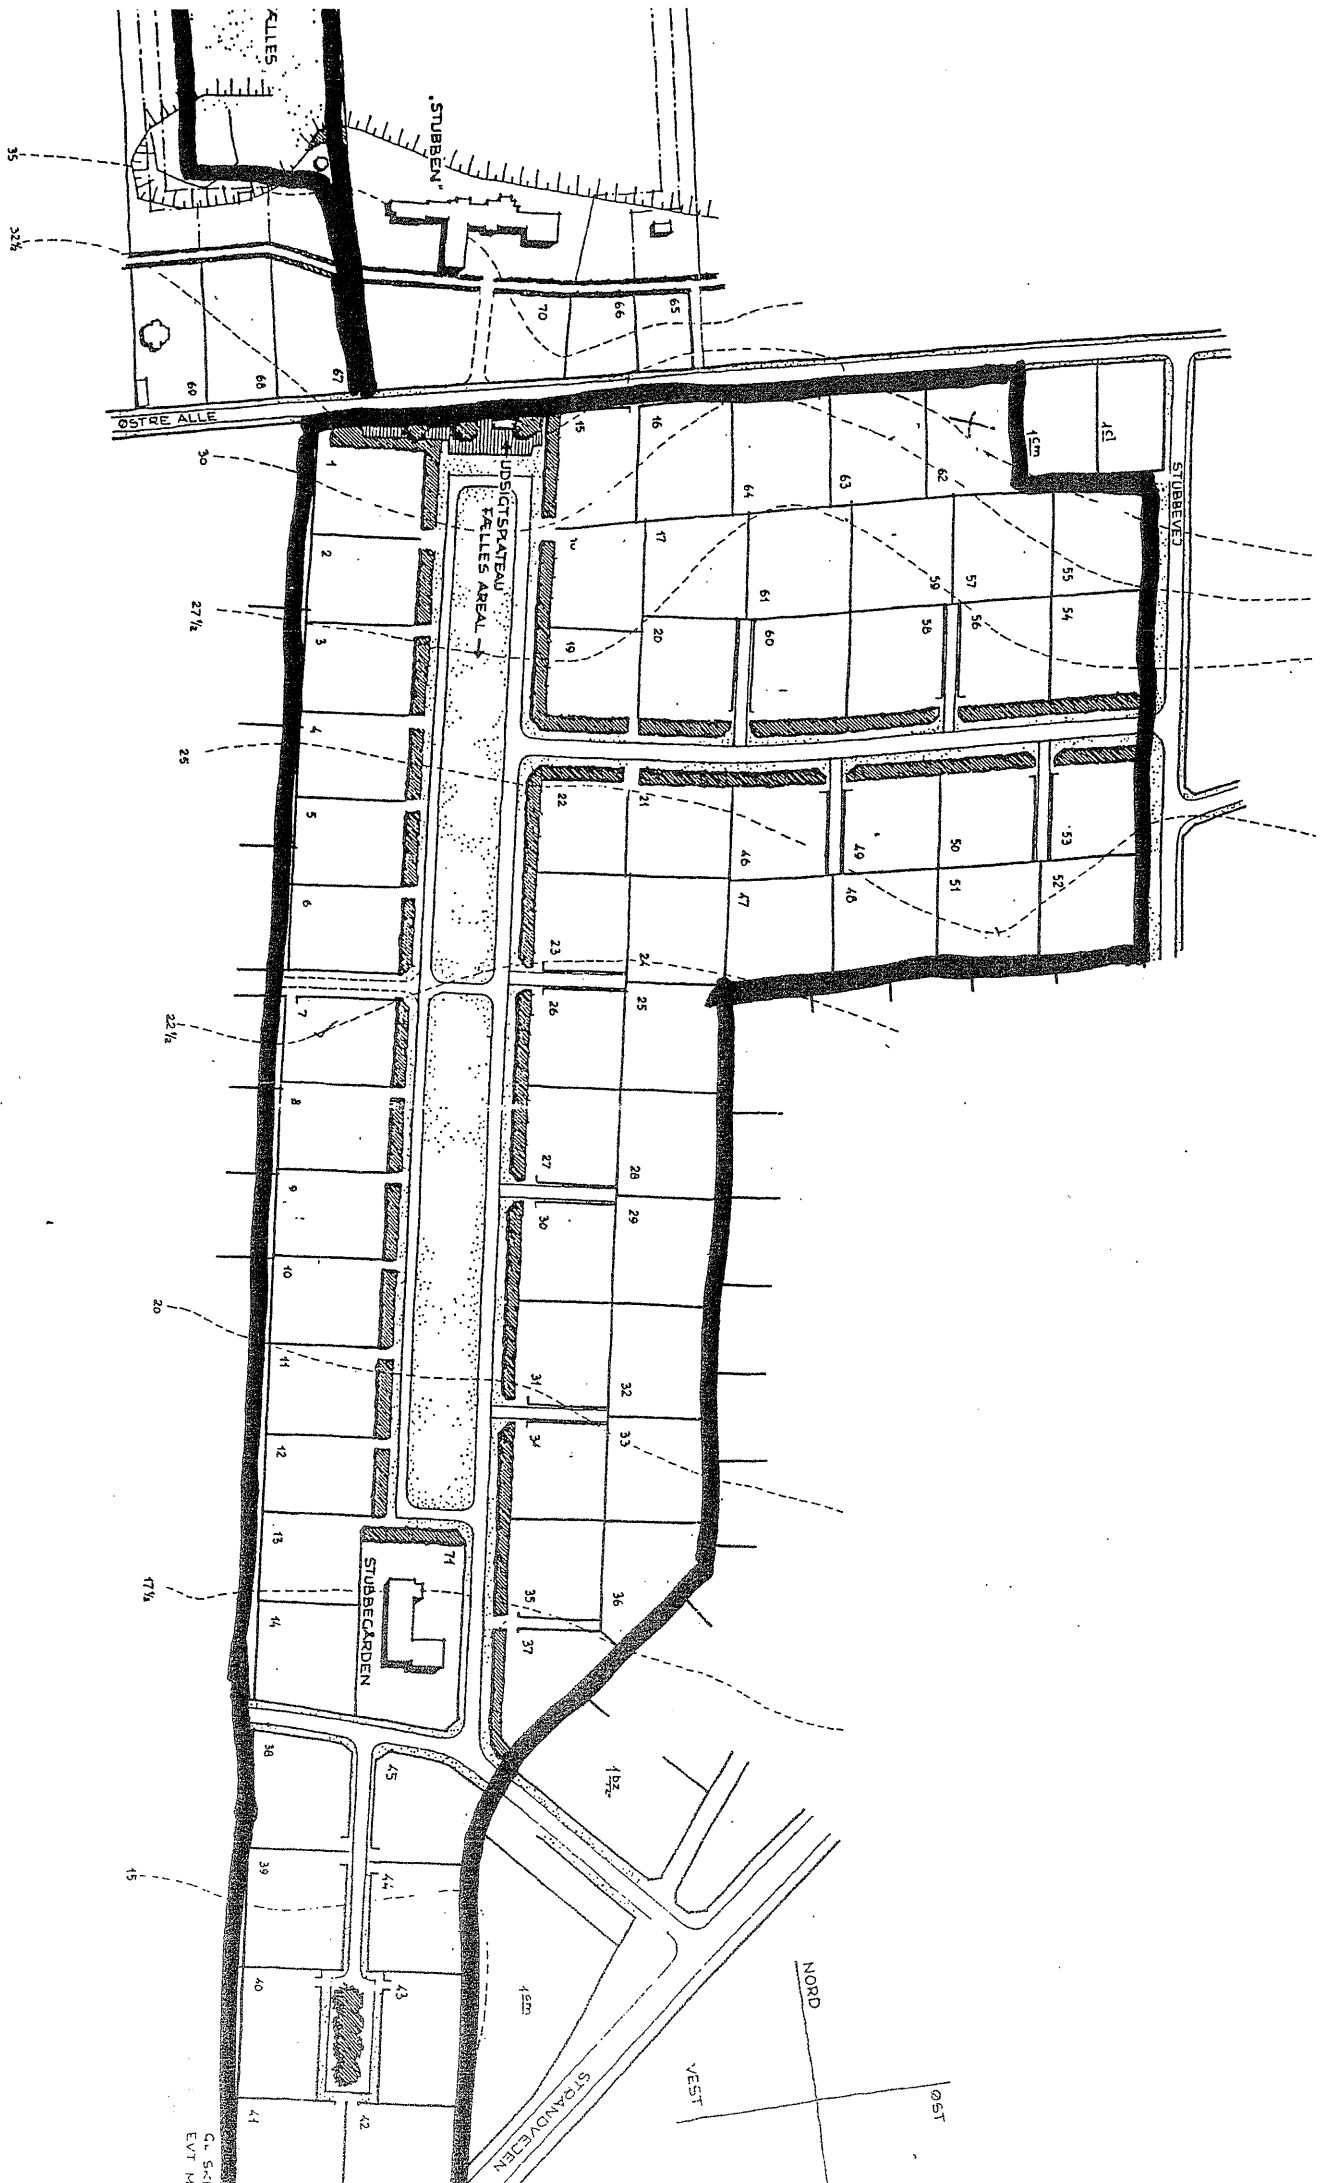

UDSTYKNING AF 'STUBBEN' OG 'STUBBECA'
 MATR. NR. 11 M. FL. AF BONDERUP GÅRD OG 8
 GILLELEDE BY OG SOGN
 HALFORHOLD 1:1200
 SVEN ALLAN JENSEN & GUNNAR WALLENIK, ARKITEKT
 JETTE ABEL, HAVEARKITEKT
 DATO 2.